


JELMAGYARÁZAT

-  meglévő szerkezet
-  új falszerkezet
-  új vasbeton szerkezet
-  faszerkezet

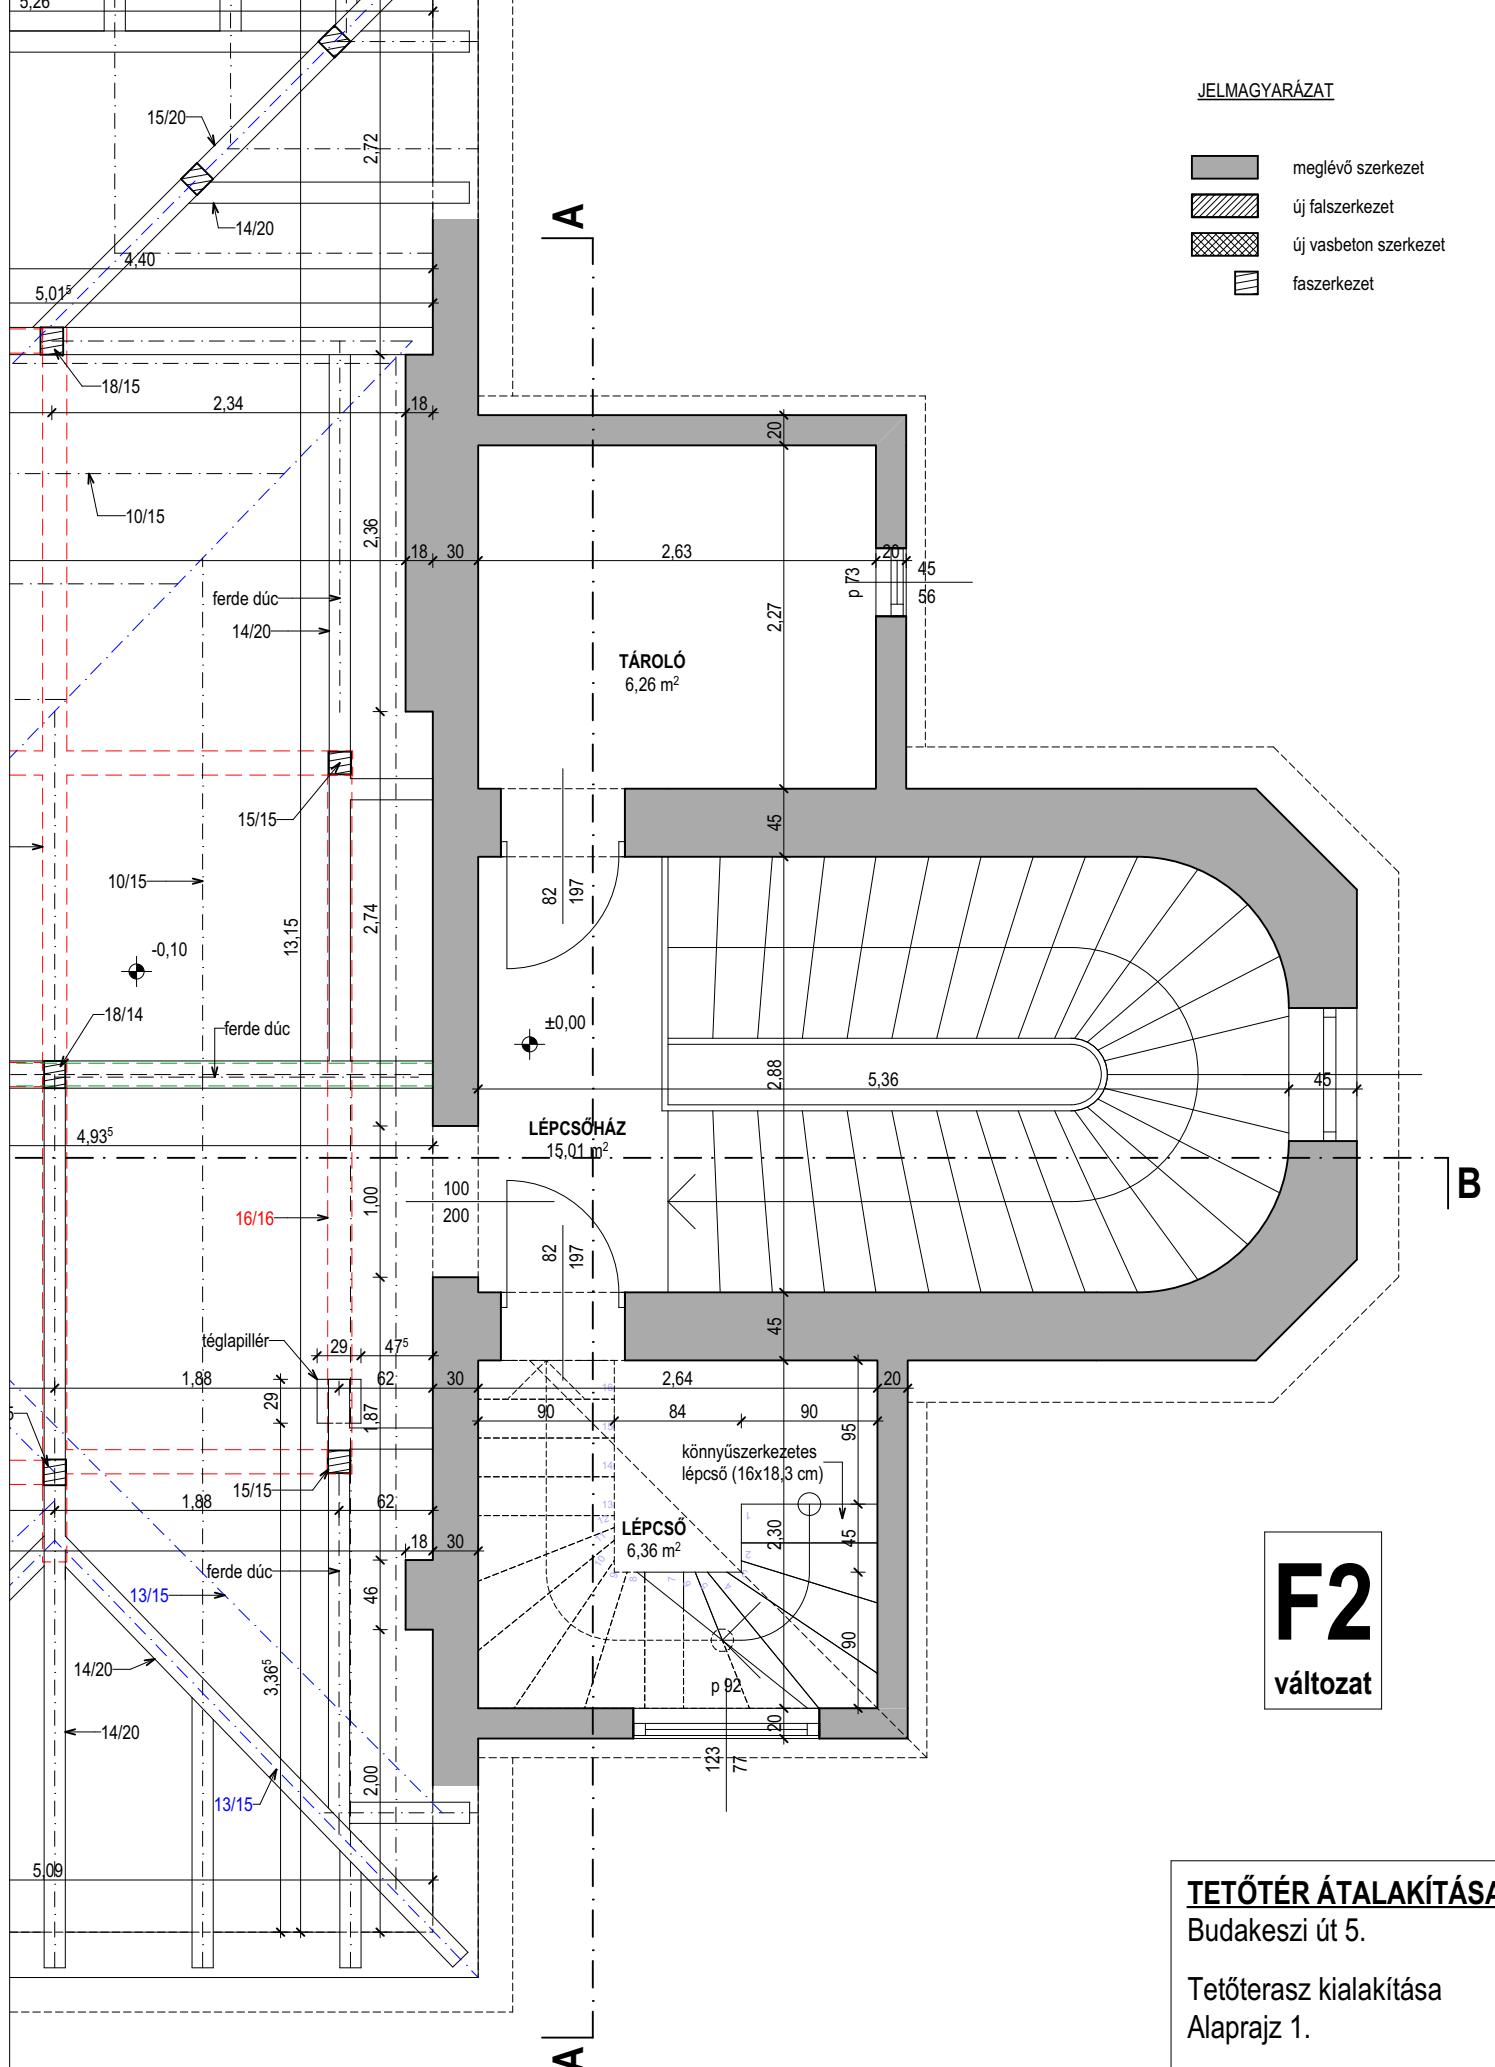

**F2**  
változat

**TETŐTÉR ÁTALAKÍTÁSA**  
Budakeszi út 5.  
Tetőterasz kialakítása  
Alaprajz 1.  
2022. 10. 08.  
M 1:50 **E - 01**