



B - B METSZET

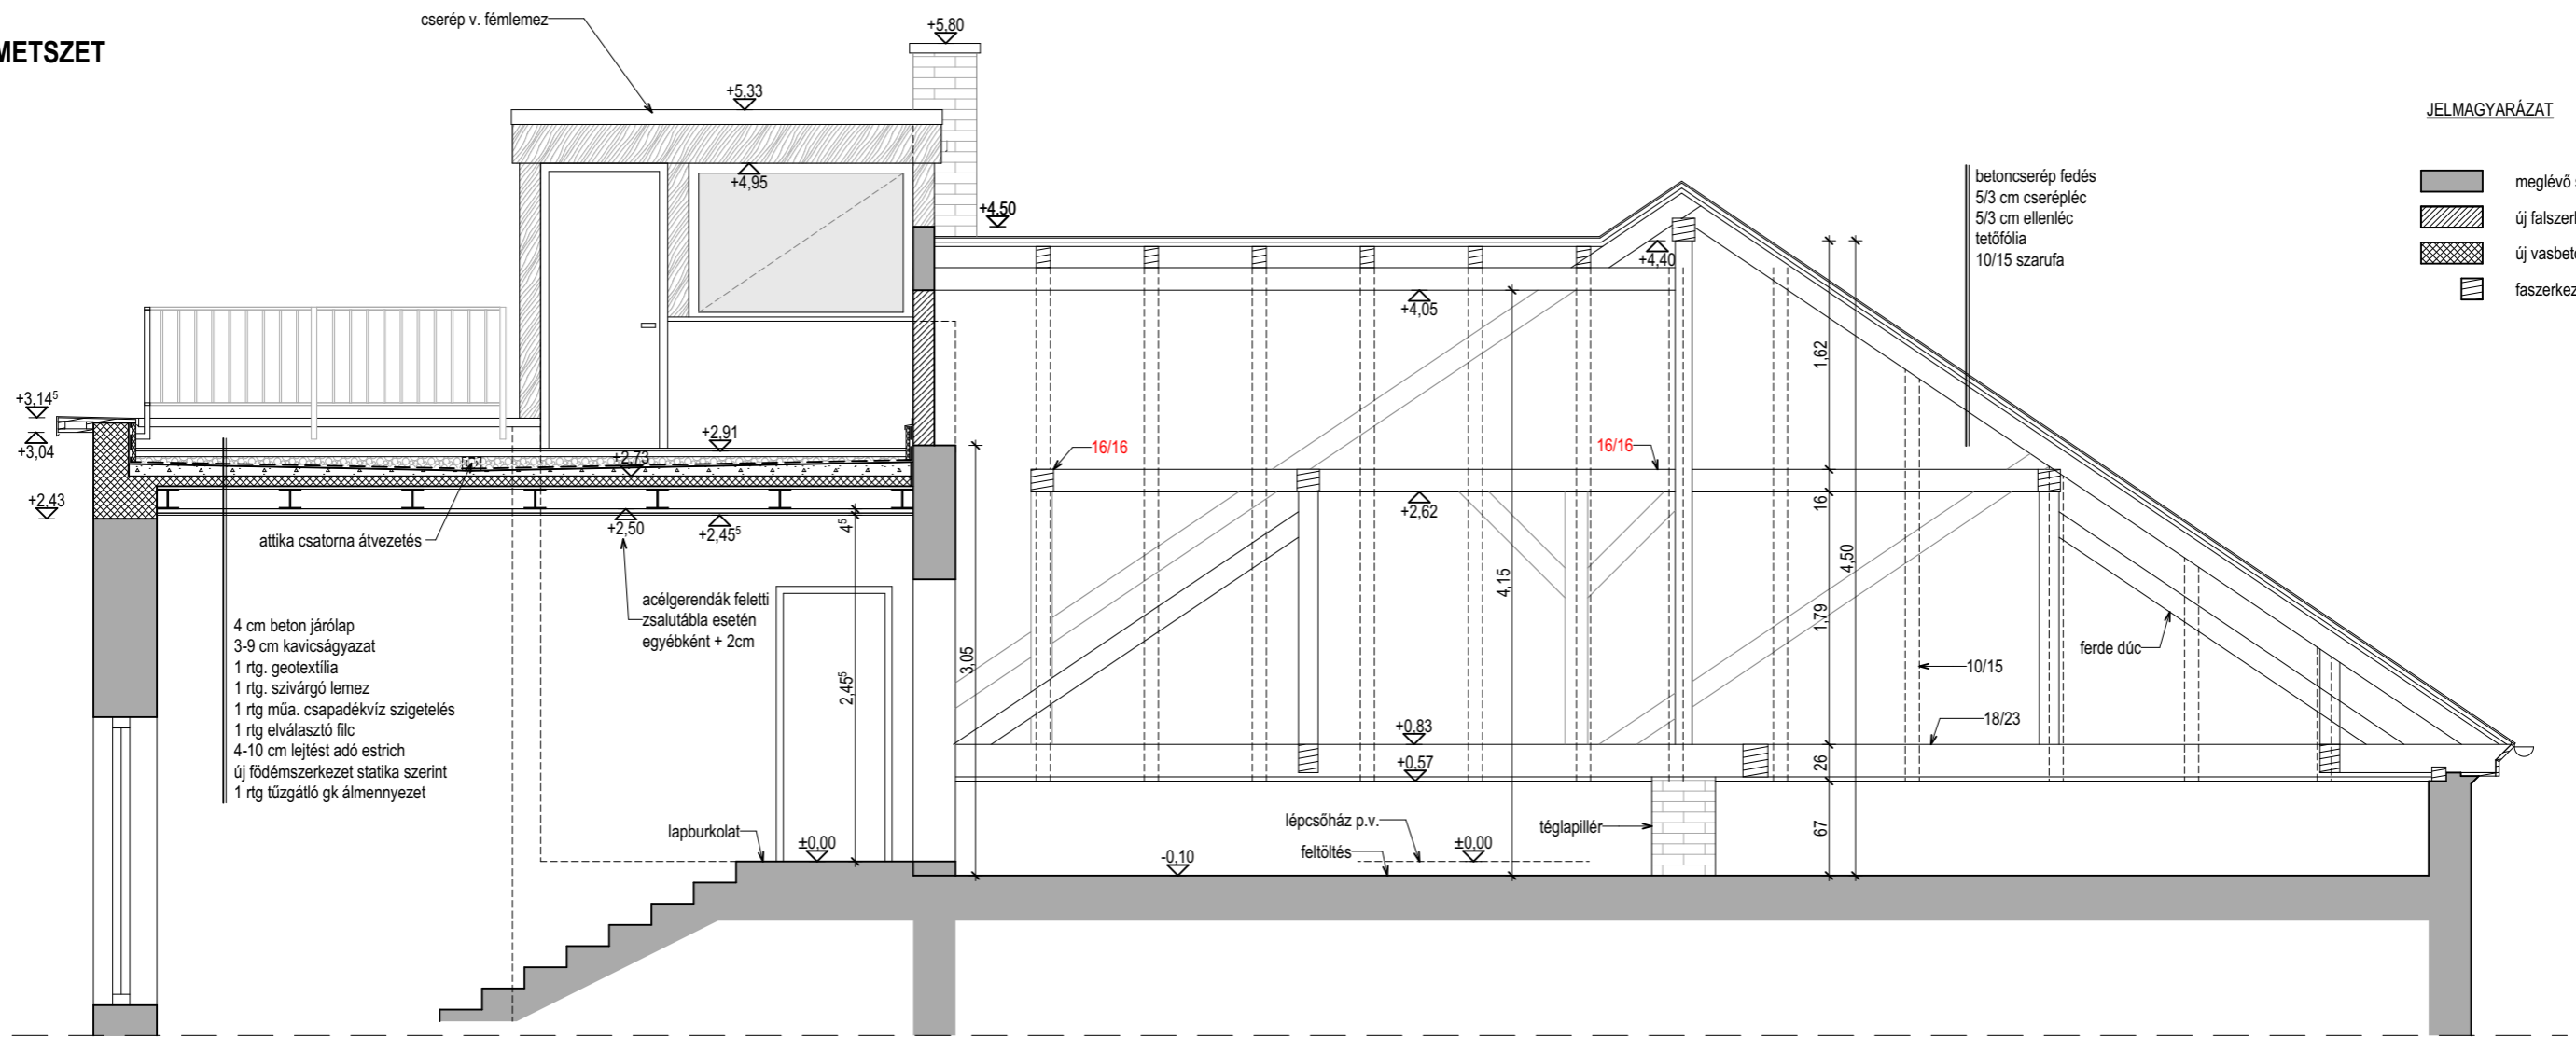

JELMAGYARÁZAT

- meglévő szerkezet
- új falszerkezet
- új vasbeton szerkezet
- faszzerkezet

A - A METSZET

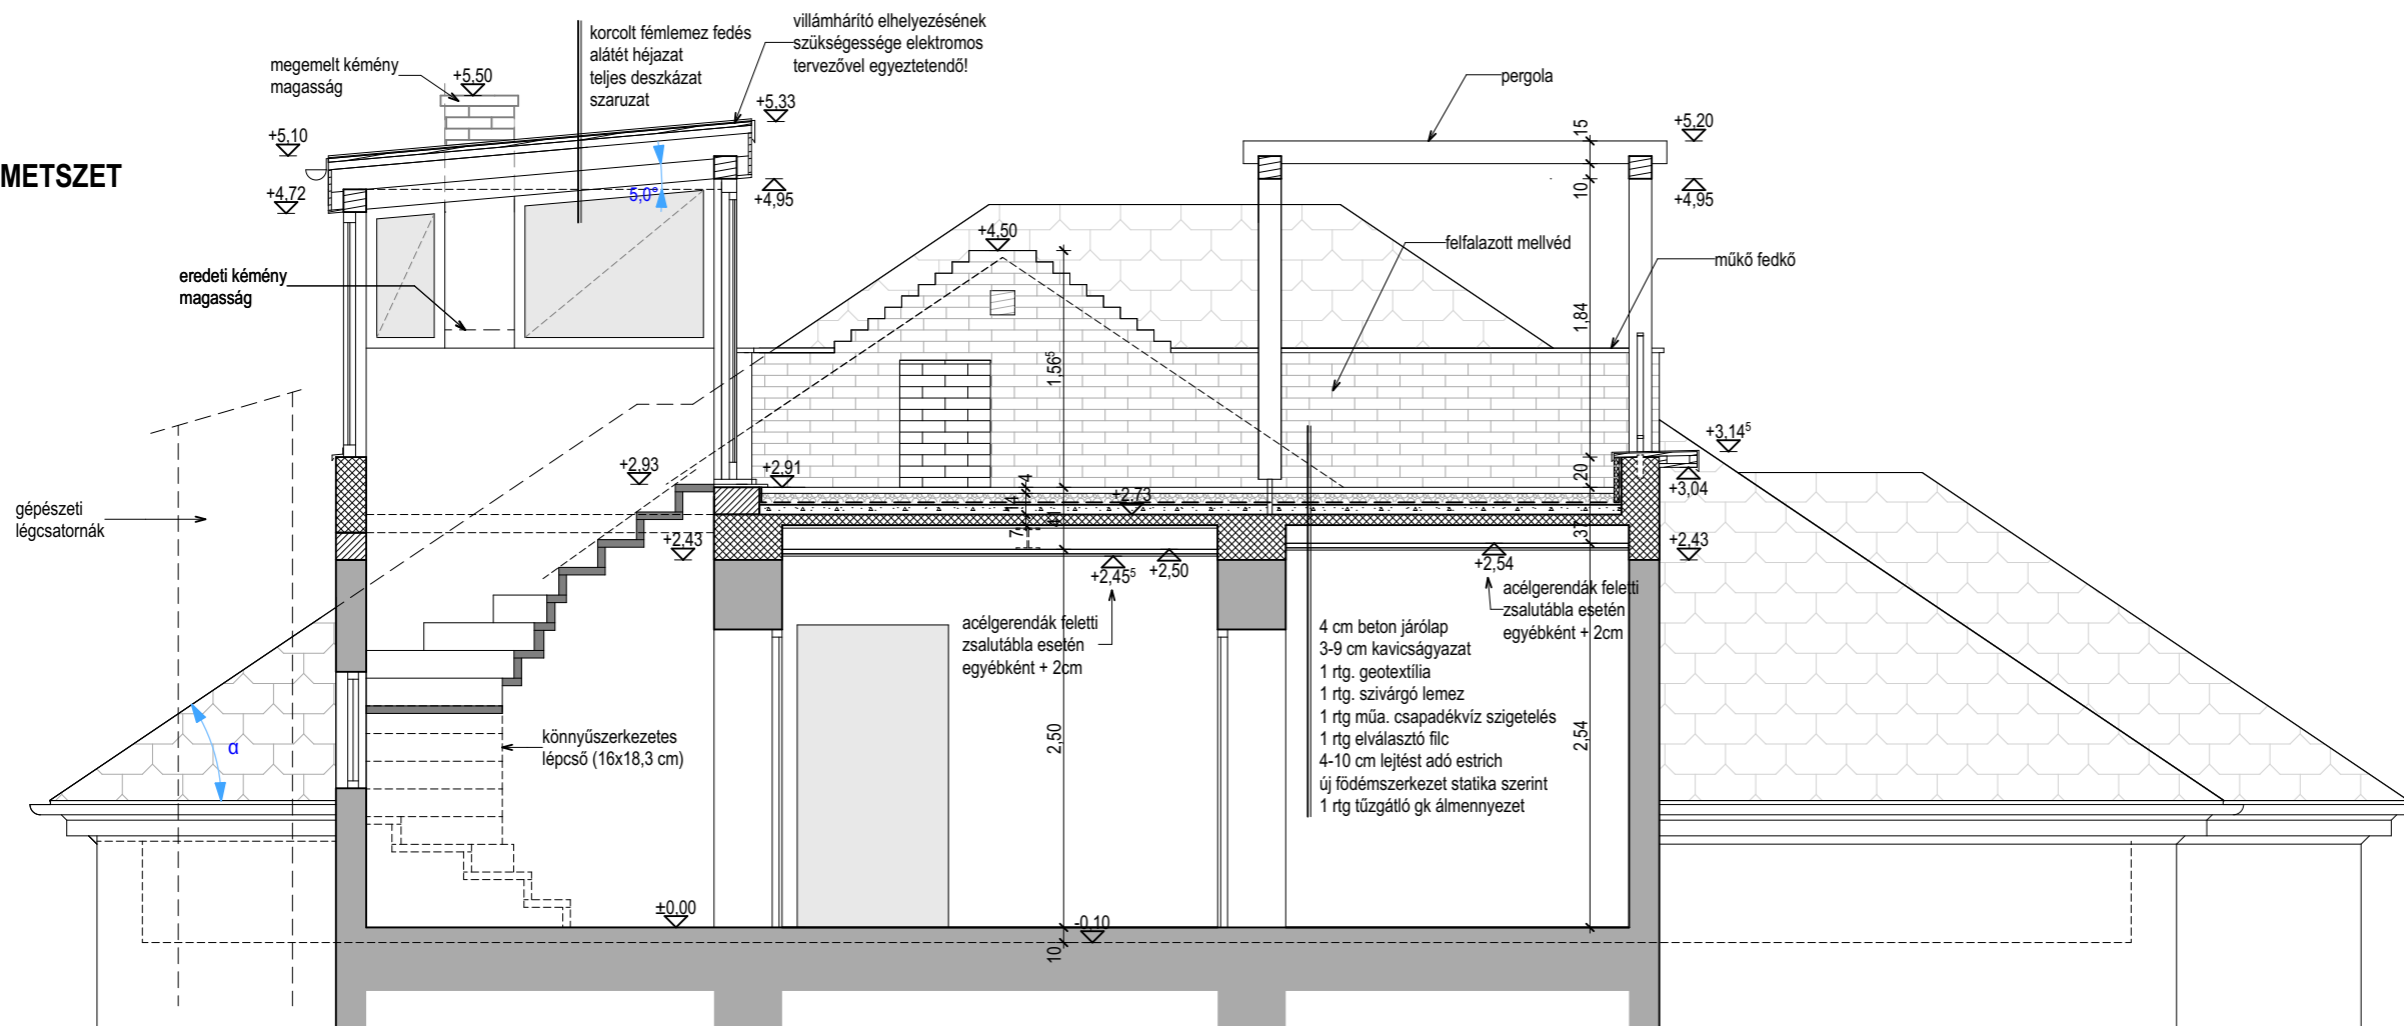

F2
változat

TETŐTÉR ÁTALAKÍTÁSA

Budakeszi út 5.

Tetőterasz kialakítása
Metszetek

2022. 10. 08.

M 1:50

E - 03