
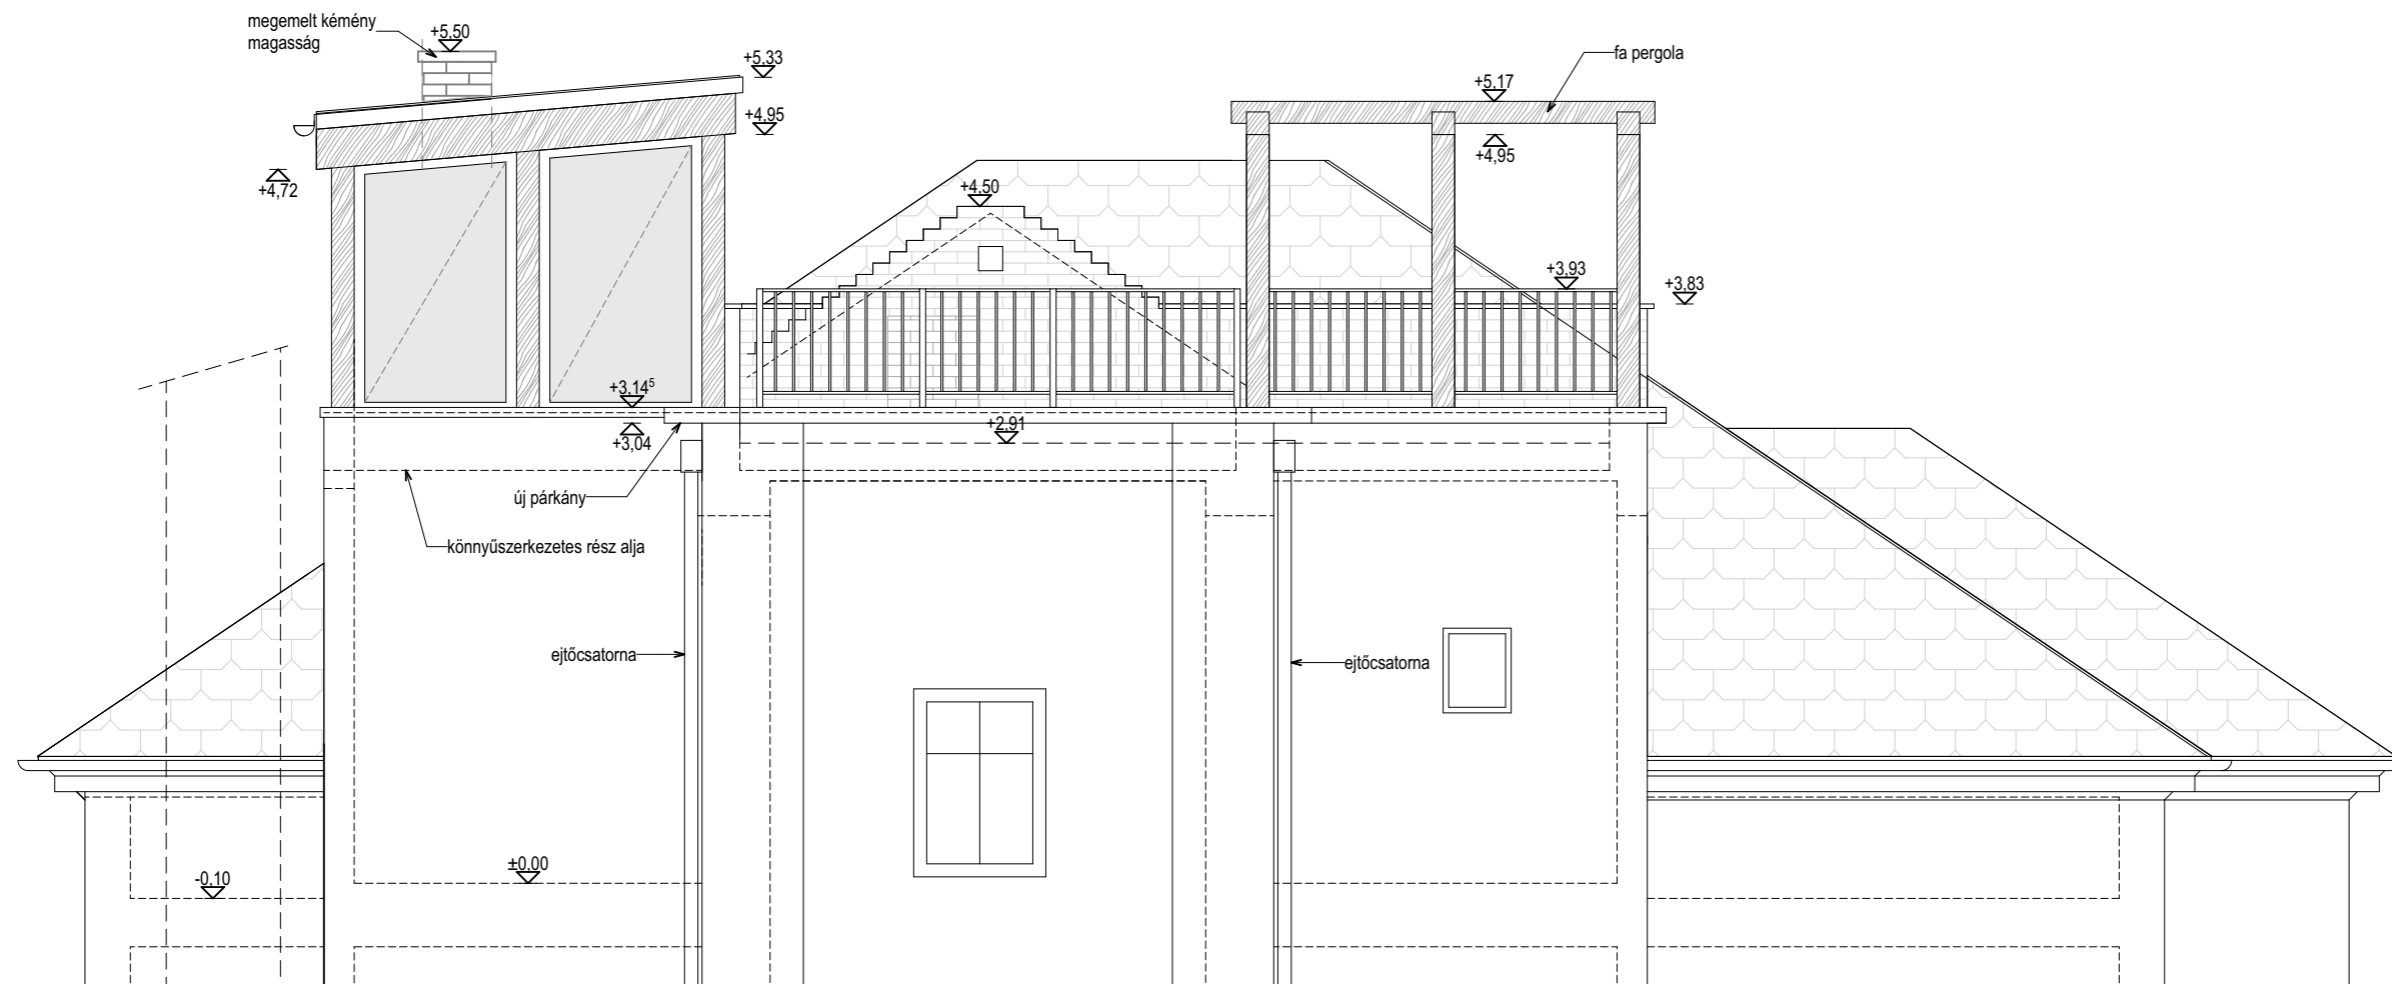


OLDALSÓ HOMLOKZAT

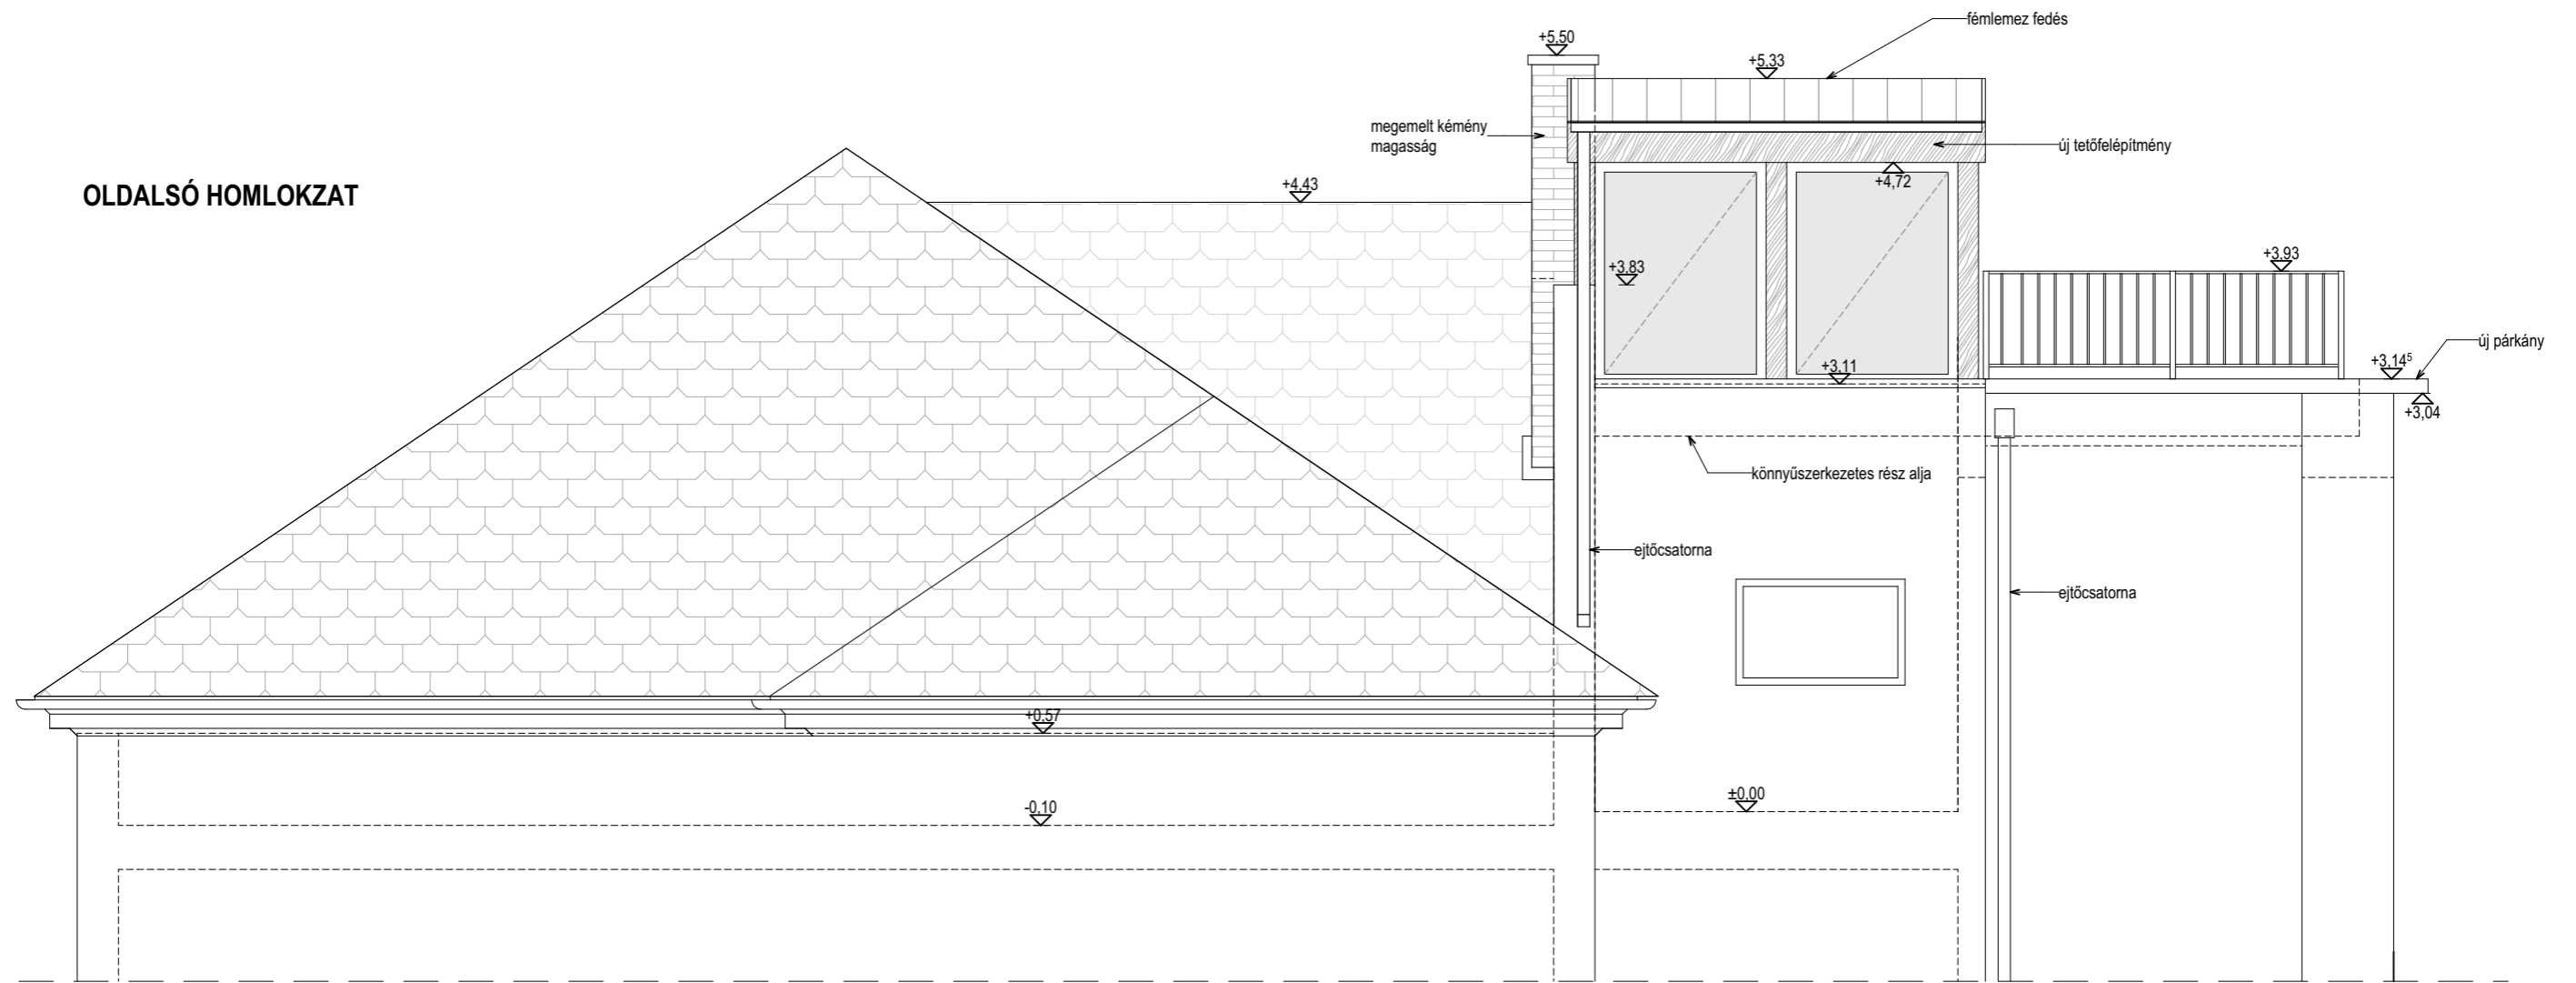

F2
változat

TETŐTÉR ÁTALAKÍTÁSA
Budakeszi út 5.
Tetőterasz kialakítása
Homlokzatok
2022. 10. 08.
M 1:50 **E - 04**